


# Satzung der Stadt Bad Münstererfel über die Einbeziehung von Außenbereichsflächen in den im Zusammenhang bebauten Ortsteil Schönau, Bereich Friesenbenden (Ergänzungssatzung) gem. § 34 Abs. 4 Satz 1 Nr. 3 BauGB M. 1. 1000

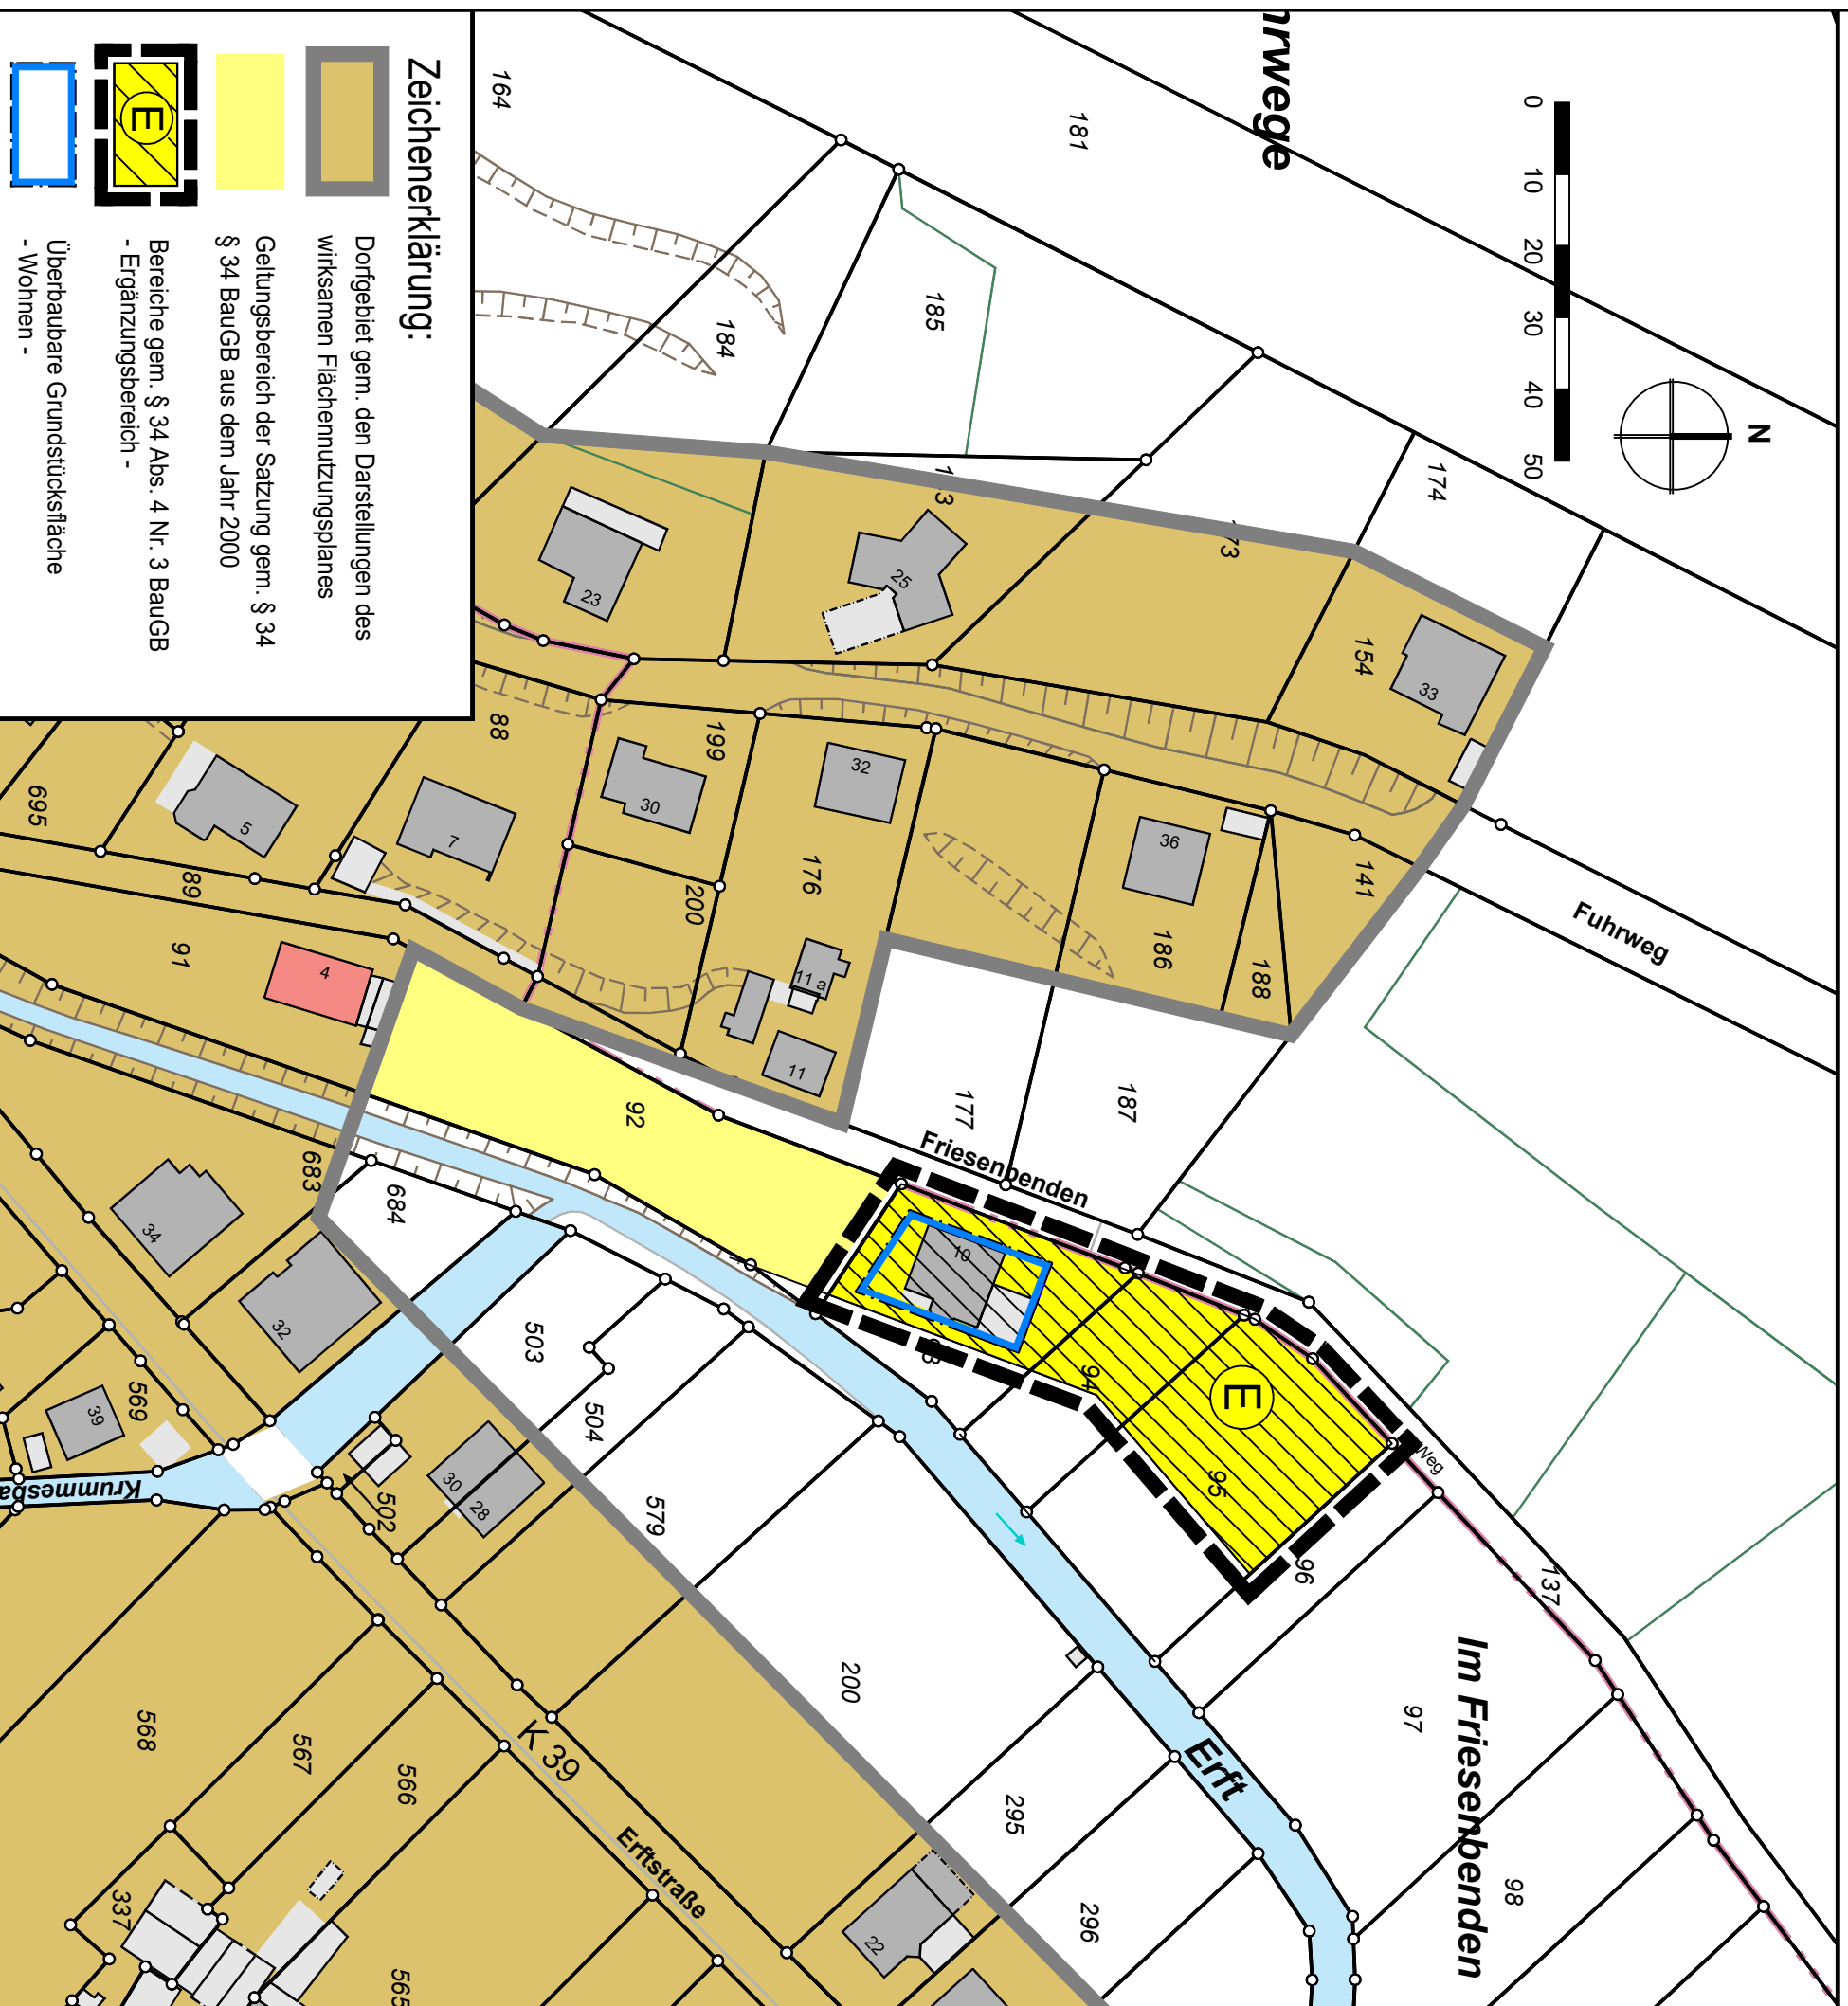

**Zeichenerklärung:**

- Dorfgebiet gem. den Darstellungen des wirksamen Flächennutzungsplanes
- Geltungsbereich der Satzung gem. § 34 § 34 BauGB aus dem Jahr 2000
- Bereiche gem. § 34 Abs. 4 Nr. 3 BauGB - Ergänzungsbereich -
- Überbaubare Grundstücksfläche - Wohnen -

## Verfahren

### **Beschluss zur Aufstellung:**

Der Stadtentwicklungsausschuss des Rates der Stadt Bad Münstererfel hat in seiner Sitzung am \_\_\_\_\_ die Einleitung des Verfahrens zum Erlass einer Satzung nach § 34 Abs. 4 Nr. 3 BauGB beschlossen. Dieser Beschluss wurde am \_\_\_\_\_ ortsüblich bekannt gemacht.

Bad Münstererfel, den \_\_\_\_\_

S. Preiser-Marian  
(Bürgermeisterin)

### **Öffentliche Auslegung**

Die öffentliche Auslegung erfolgte gemäß § 34 Abs. 6 i.V.m. § 13 Abs. 2 Satz 1 Nr. 2 und 3 BauGB nach ortsüblicher Bekanntmachung am \_\_\_\_\_ in der Zeit vom \_\_\_\_\_ bis \_\_\_\_\_ einschließlich. Den von der Satzung berührten Behörden und sonstigen Trägern öffentlicher Belange wurde mit Schreiben vom \_\_\_\_\_ Gelegenheit zur Stellungnahme gegeben.

Bad Münstererfel, den \_\_\_\_\_

S. Preiser-Marian  
(Bürgermeisterin)

### **Satzungsbeschluss**

Die Satzung gemäß § 34 Abs. 4 Nr. 3 BauGB wurde vom Rat der Stadt Bad Münstererfel in seiner Sitzung am \_\_\_\_\_ beschlossen.

Die Satzung bestehend aus der Planzeichnung und Satzungstext wird hiermit ausgefertigt.

Bad Münstererfel, den \_\_\_\_\_

S. Preiser-Marian  
(Bürgermeisterin)

### **Bekanntmachung**

Mit der ortsüblichen Bekanntmachung vom \_\_\_\_\_ Amtsblatt der Stadt Bad Münstererfel ist diese Ergänzungssatzung im Ortsteil Eicherscheid in Kraft getreten.

Bad Münstererfel, den \_\_\_\_\_

S. Preiser-Marian  
(Bürgermeisterin)